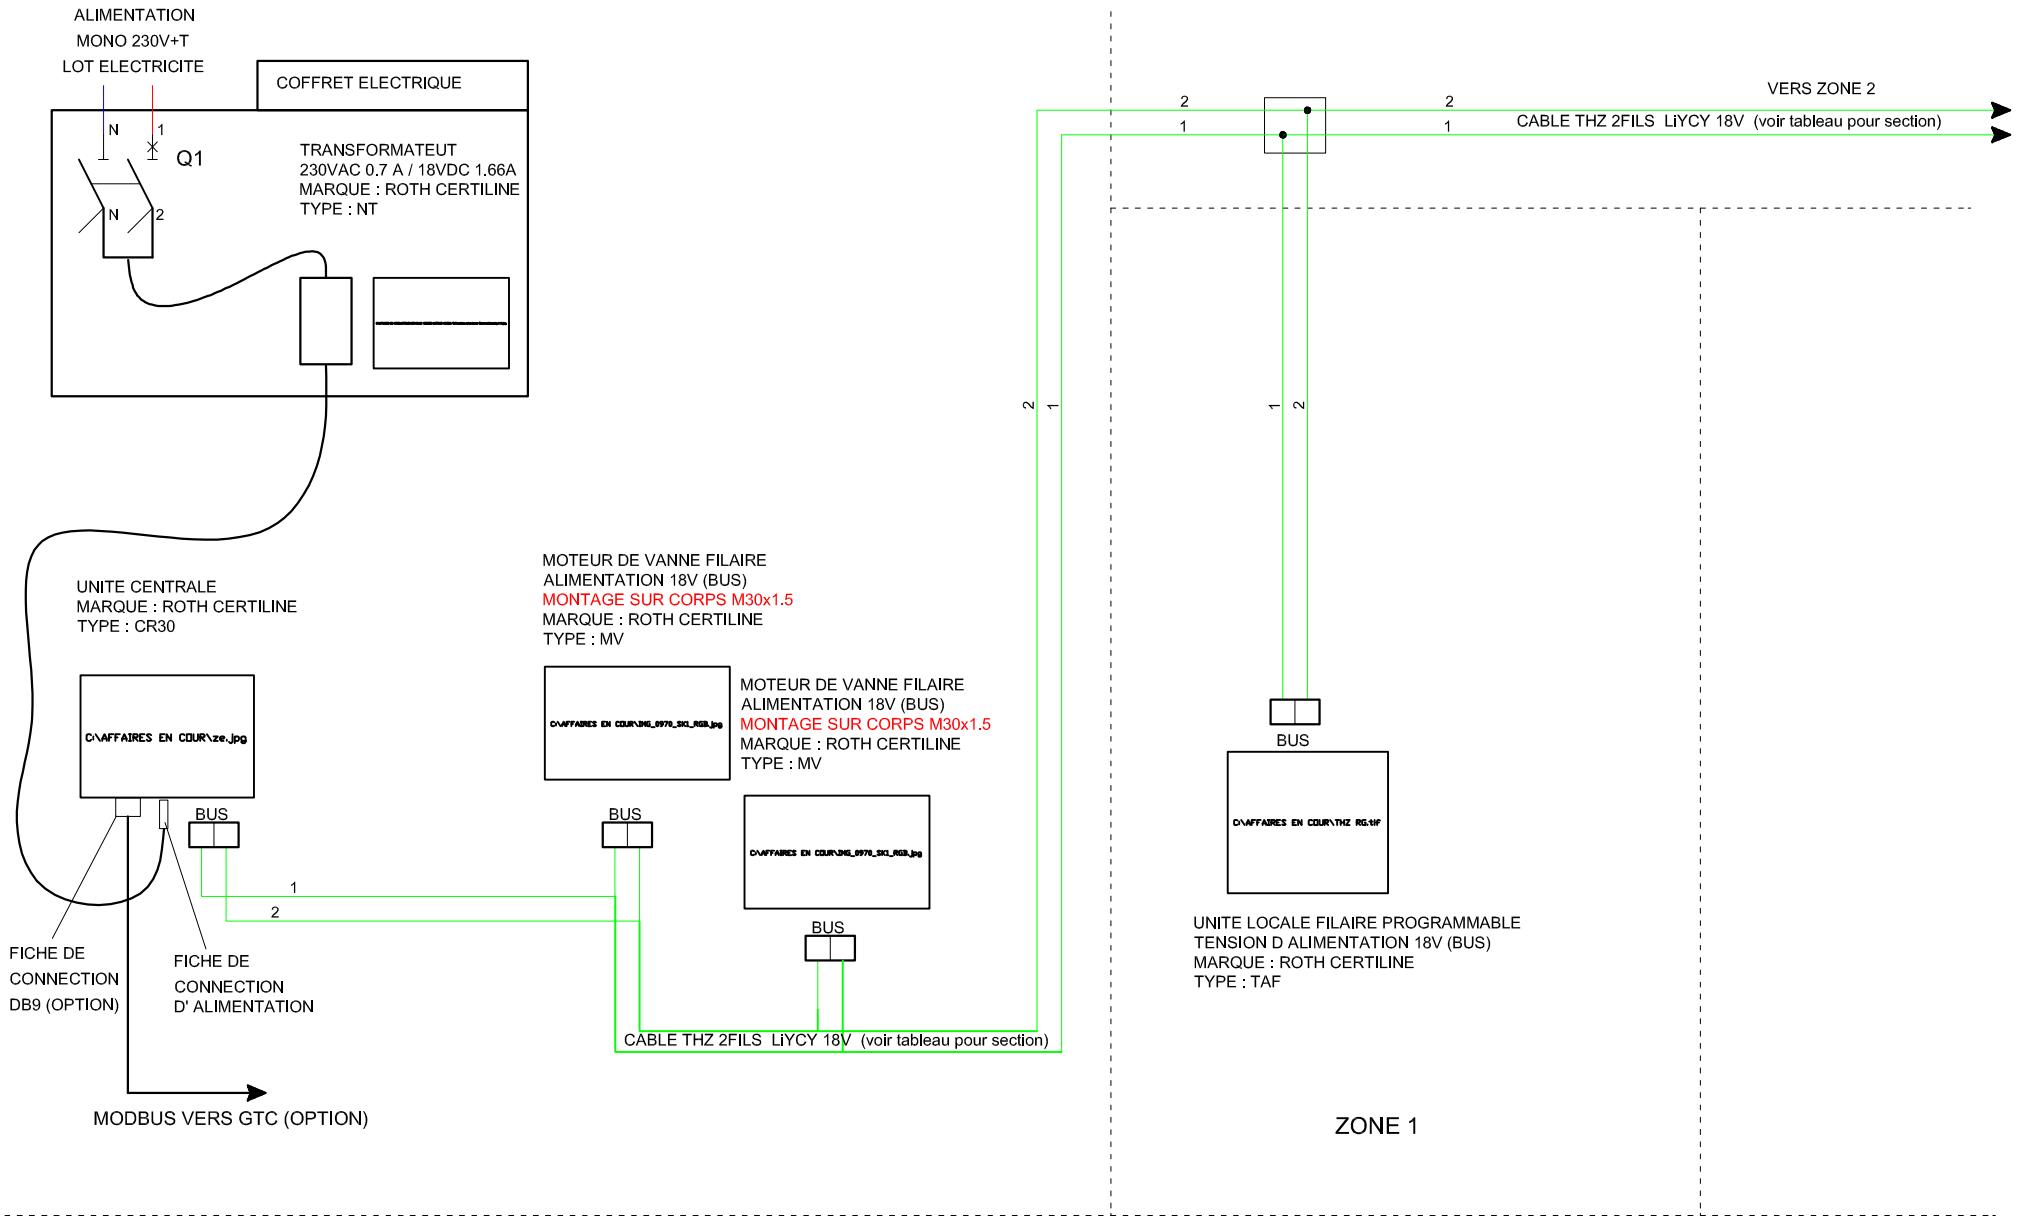

EXEMPLE DE RACCORDEMENT POUR LA FONCTION REGULATION HYDRAULIQUE PROPOSTIONNELLE FILAIRE SONDE TAF VANNE MV

1	2	3	4	5	6	7	8	9	10	11	12	13	14	15	16	17	18	19	20	21
																			Indice	Folio
																			0	01/01